


NE150-01B-1

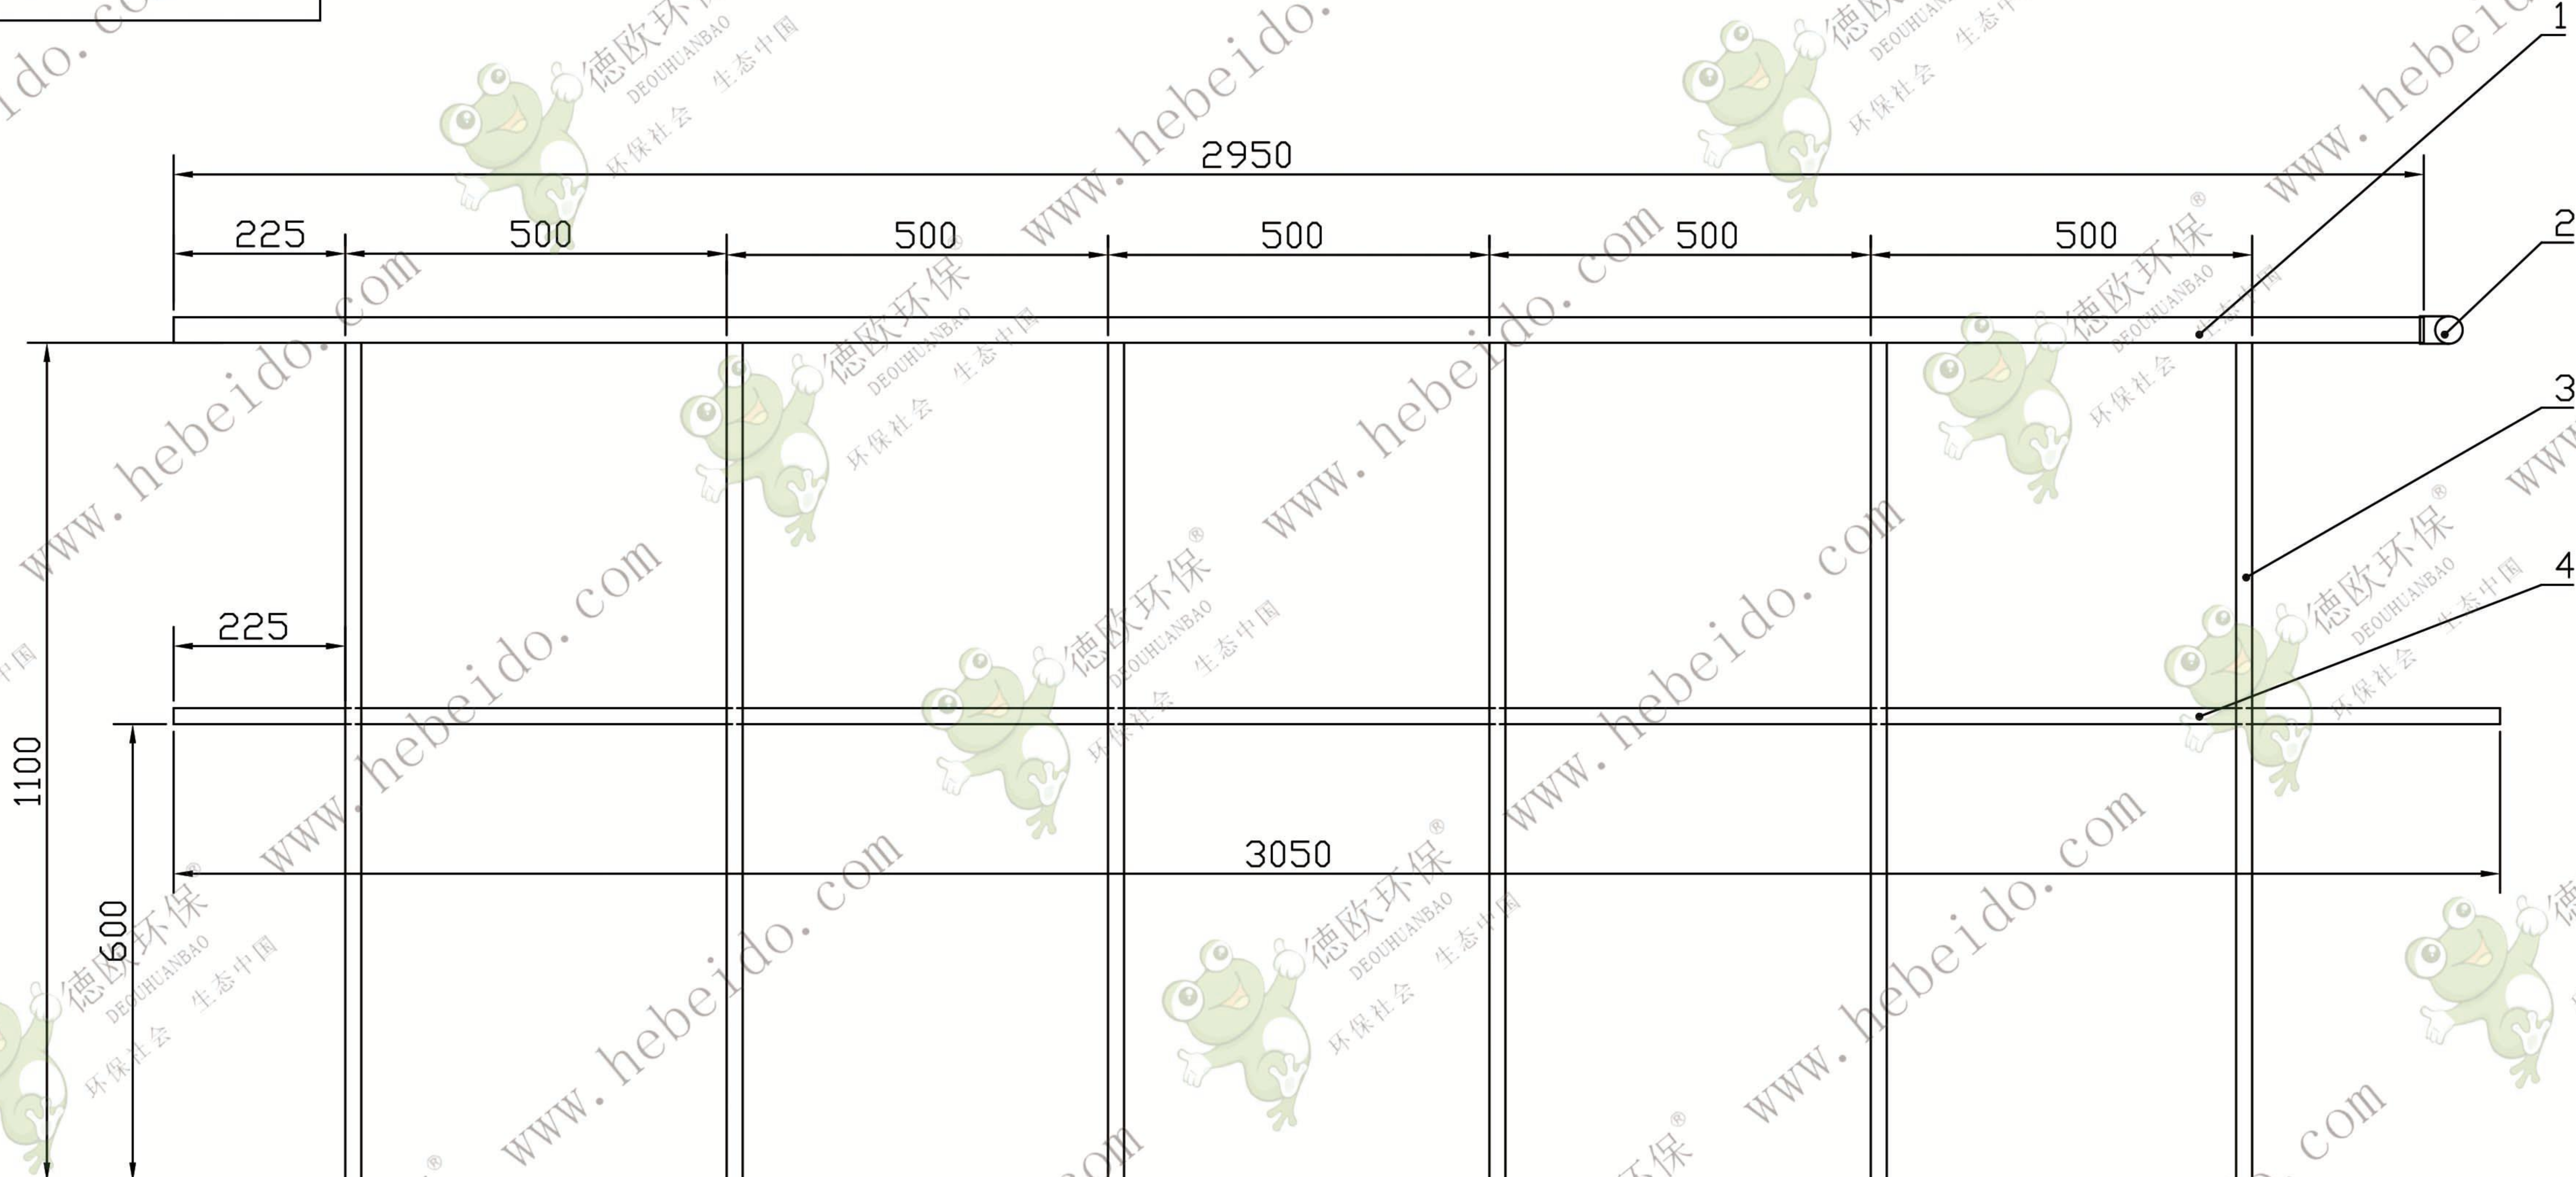

4		1/2寸镀锌管	1			下料L=3050	
3		1/2寸镀锌管	6			下料L=1100	
2		90°弯头	1				
1		1寸镀锌管	1			下料L=2950	
序号	代号	名称	数量	材料	单重 重量	总重 重量	备注
栏杆						NE150-01B-1	
结构设计						结构件	
设计	处数	更改文件号	签字	日期	图样标记	重量	比例
校对			批准				1:10
审核							
工艺		日期	2001.09	共 张	第 张		

